

7. Montaż balustrady na galerii - dostosowanie do szybu platformy (dopuszcza się wykorzystanie zdemontowanych części)

3. Demontaż części balustrady na galerii


8. Zamocowanie stalowego kątownika- wymiary dobrać na budowie

6. Montaż platformy w szybie samonośnym wraz z kotwieniem do ścian budynku

WIDOK OD FRONTU

8.2 Uzupełnienie ubytków w elewacji po demontażu zadaszeń
8.1 Montaż nowego zadaszenia szklanego na podkonstrukcji stalowej (stal nierdzewna) wraz z odciągami mocowanymi na przestrzeń ściany attykowej.

4. Demontaż zadaszenia łukowego nad wejściem do budynku z galerii

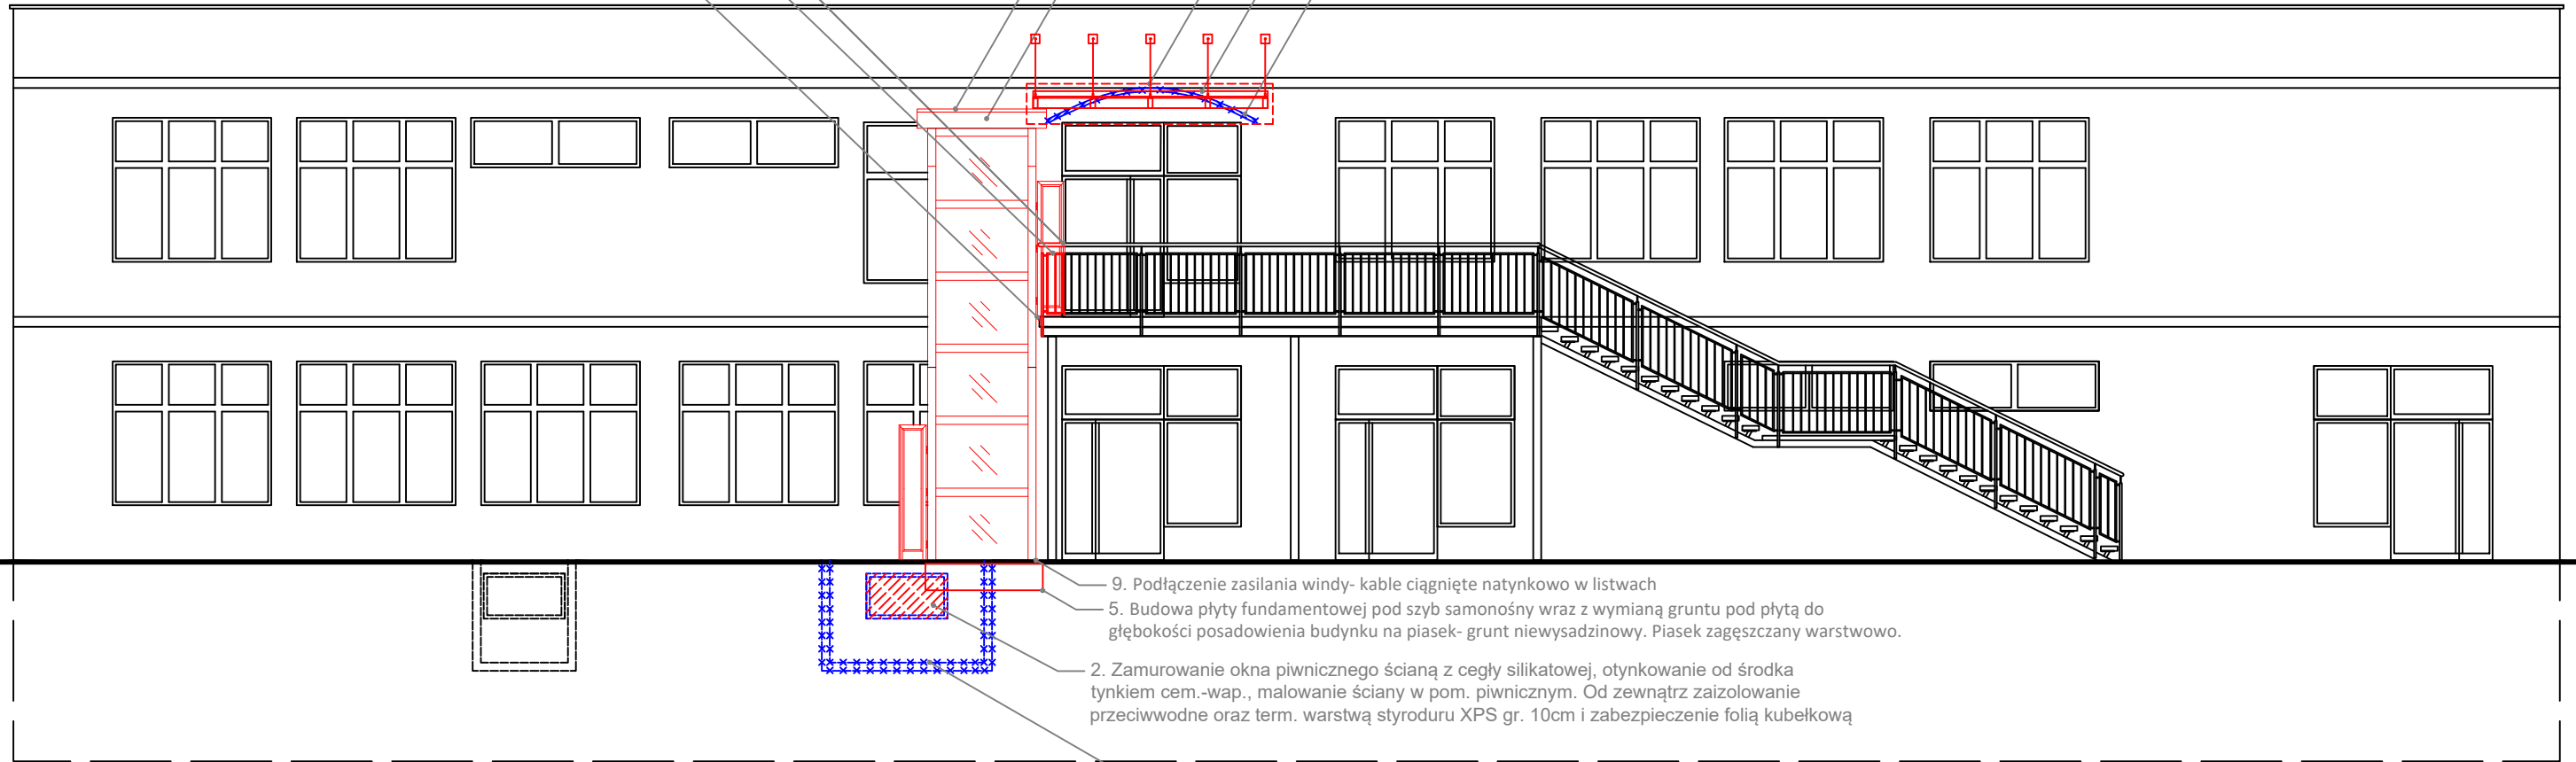

9. Podłączenie zasilania windy- kable ciągnięte natynkowo w listwach
5. Budowa płyty fundamentowej pod szyb samonośny wraz z wymianą gruntu pod płytą do głębokości posadowienia budynku na piasek- grunt niewysadzinowy. Piasek zagęszczany warstwowo.

2. Zamurowanie okna piwnicznego ścianą z cegły silikatowej, otynkowanie od środka tynkiem cem.-wap., malowanie ściany w pom. piwnicznym. Od zewnątrz zaizolowanie przeciwwodne oraz term. warstwą styroduru XPS gr. 10cm i zabezpieczenie folią kubełkową

1. Wyburzenie studni okiennej doświetlającej przy oknie piwnicznym

tytuł rysunku	Wyburzenia i zamurowania- widok elewacji			imię i nazwisko	nr upr.	podpis
	proj. architektura	mgr inż. arch. Bartosz MANDRYSZ	17/SLOKK/2012			
	spr. architektura	mgr inż. arch. Zbigniew MAZUR	553/01			
	proj. konstrukcje	mgr inż. Dariusz CHLAPEK	SLK/BO/9742/16			
obiekt	Budowa platformy w szybie samonośnym dla zapewnienia dostępności osobom ze szczególnymi potrzebami dla pawilonu usługowego nr 1 na Osiedlu Księcia Władysława w Żorach			spr. konstrukcje	mgr inż. Krzysztof STUDENT	SLK/BO1102/19
inwestor	SPÓŁDZIELNIA MIESZKANIOWA ŻORY Os. Korfantego 20A, 44-240 Żory			stadium	PROJEKT TECHNICZNY	nr projektu 359_03_2022.SK
						data 09.2022 arkusz A3(420x297)
 BAUREN spółka z ograniczoną odpowiedzialnością spółka komandytowa BAUREN Renke Piotr ul. Świerkłańska 12, 44 - 200 Rybnik tel/fax: 32 4225137, bauren@bauren.pl			branża	ARCHITEKTURA		numer rysunku
			skala	1:100		
W.01						